
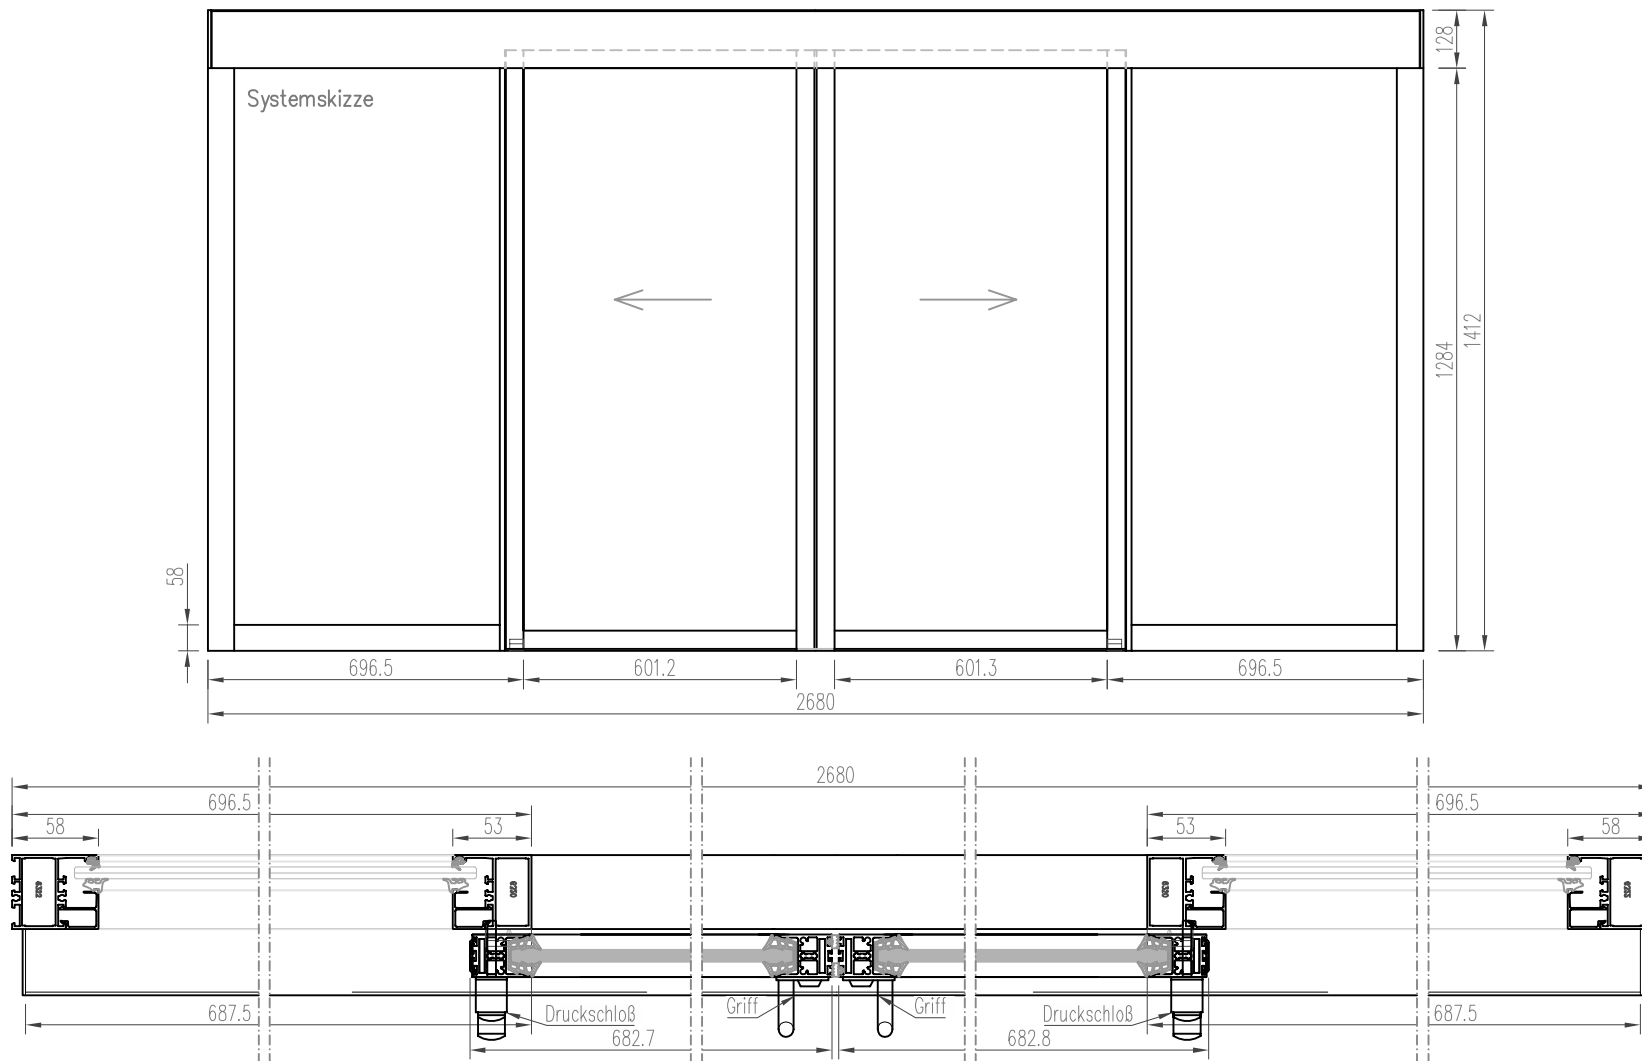


Diese Zeichnung ist unser Eigentum. Jede Vervielfältigung, Verwertung oder Weitergabe an dritte Personen ist verboten und wird verfolgt.

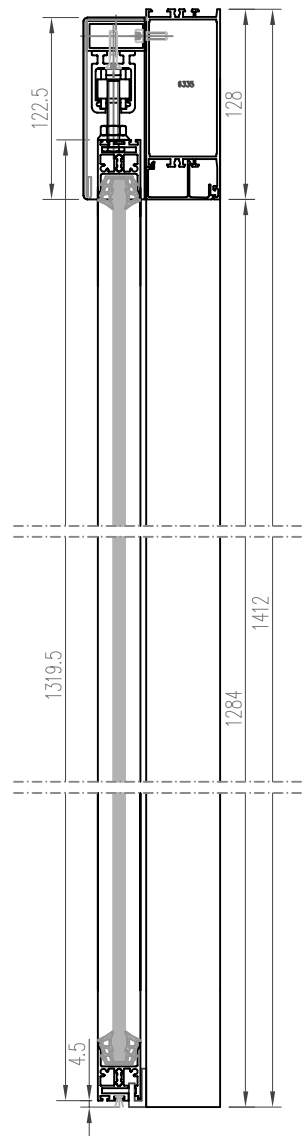


www.adrik.de

Beispiel für

**Typ "B" Schiebefenster horizontal
4-teilig Horizontal / hängend / ohne Schwelle
Kaltprofil / VSG**

Diese Zeichnung ist unser Eigentum. Jede Vervielfältigung, Verwertung oder Weitergabe an dritte Personen ist verboten und wird verfolgt.


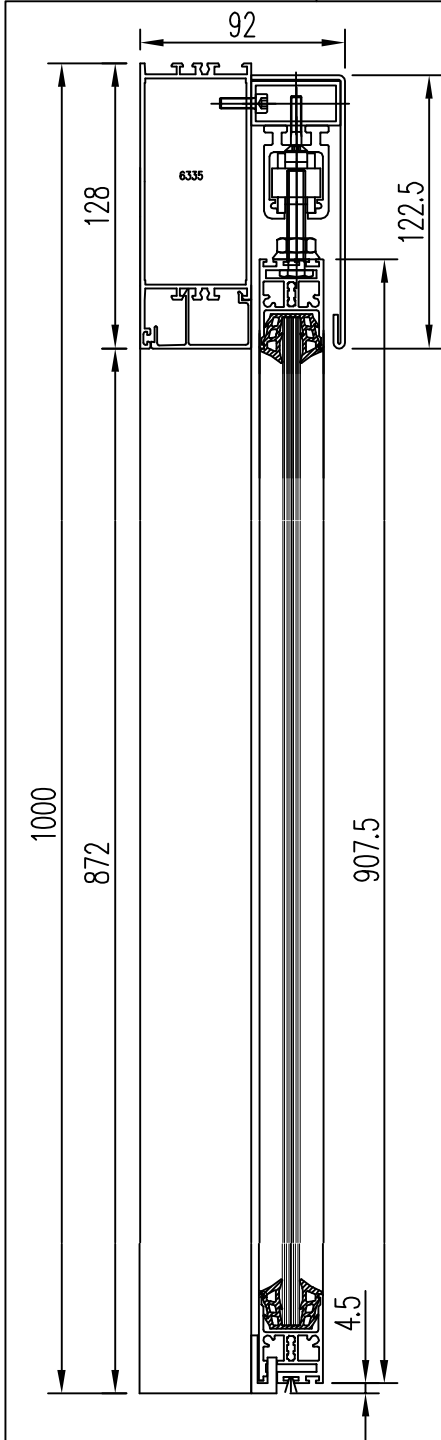


Horizontal-Schiebefenster




- TEXT BITTE PRÜFEN UND ABHAKEN
- Serie: Heralo 020/B...
- Farbe : RAL oder Eloxal nach Wahl
- Antrieb : Manuell mit Griff
- Stückzahl : 1x
- Schloß : 1x Druckschloß
- Glas : VSG 8 mm

Lieferung : Nach Absprache

Mit der Bitte um PRÜFUNG und Verbindlicher FREIGABE der ZEICHNUNG und des TEXTES

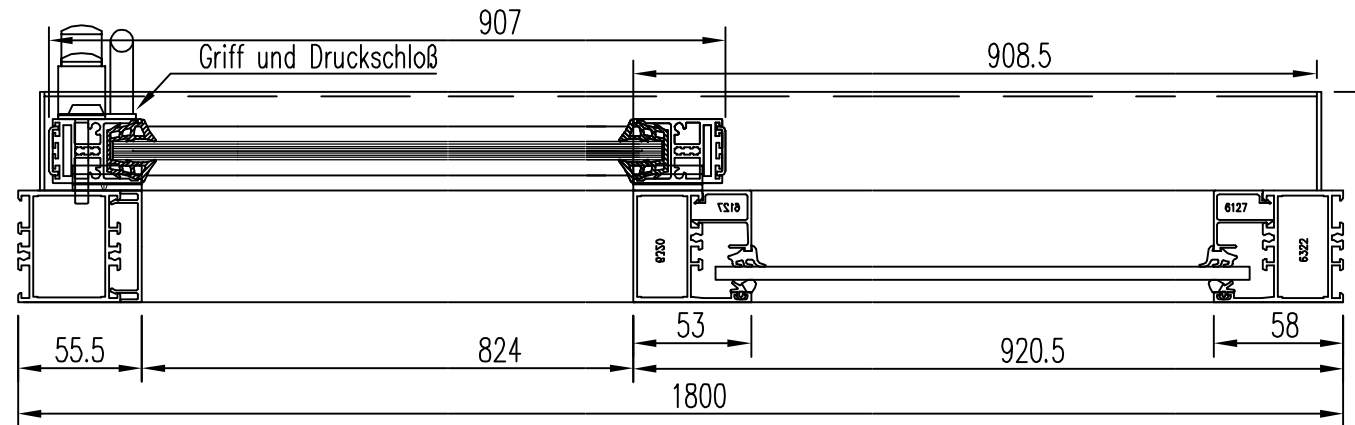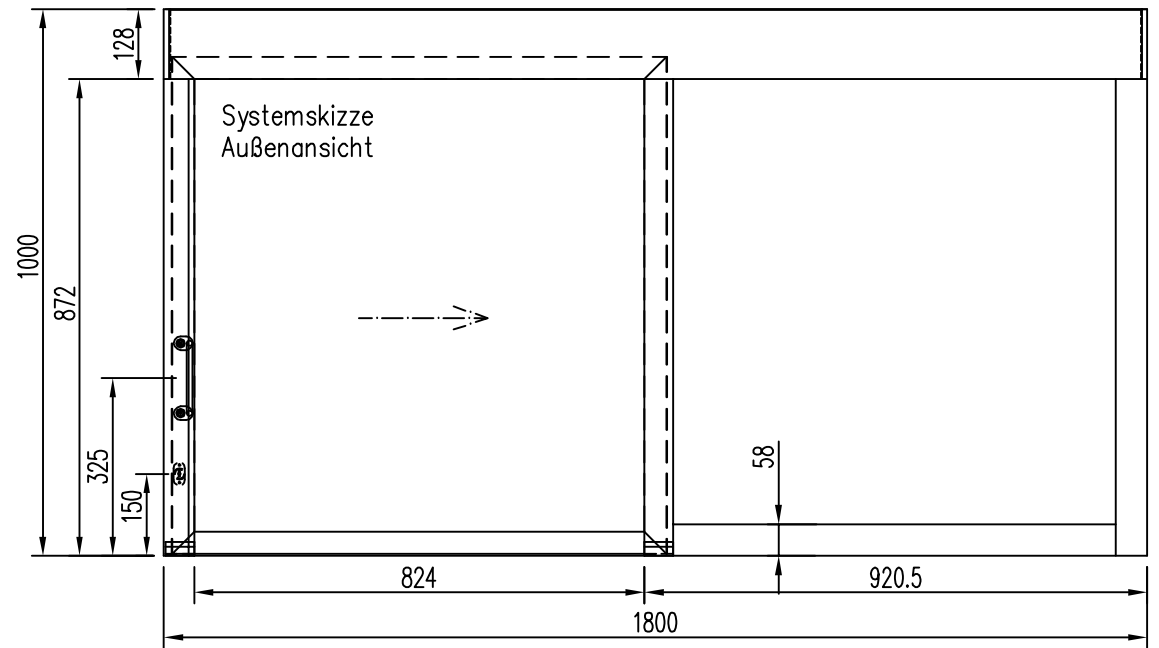

OBJEKT		AUFTR.	
ARCHITEKT		TA	ART
INHALT		DATEI	
<p>www.adrik.de Typ "B" Schiebefenster / Horizontal / hängend / Kaltprofil / VSG</p>		ADRIK18.10	
		DATUM	20.01.2007
		GEZ.	J.K.
		MASST.	1 : 3,33
		GEPR.	-
		AUSGA.	18.10.2007

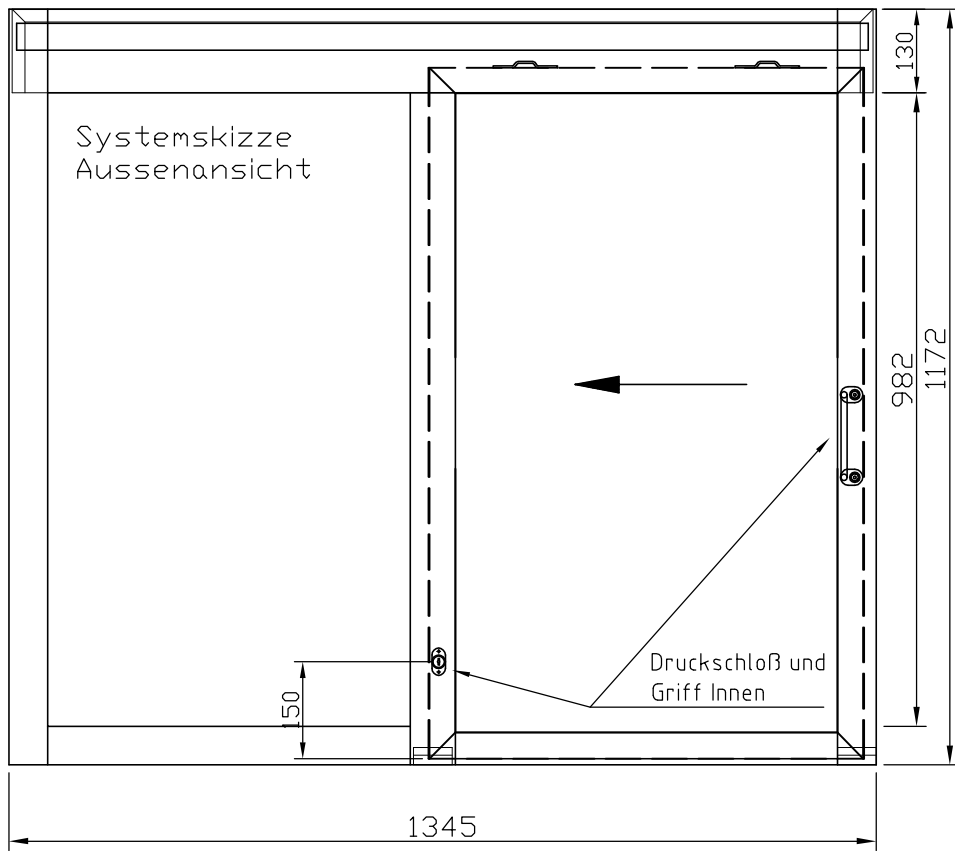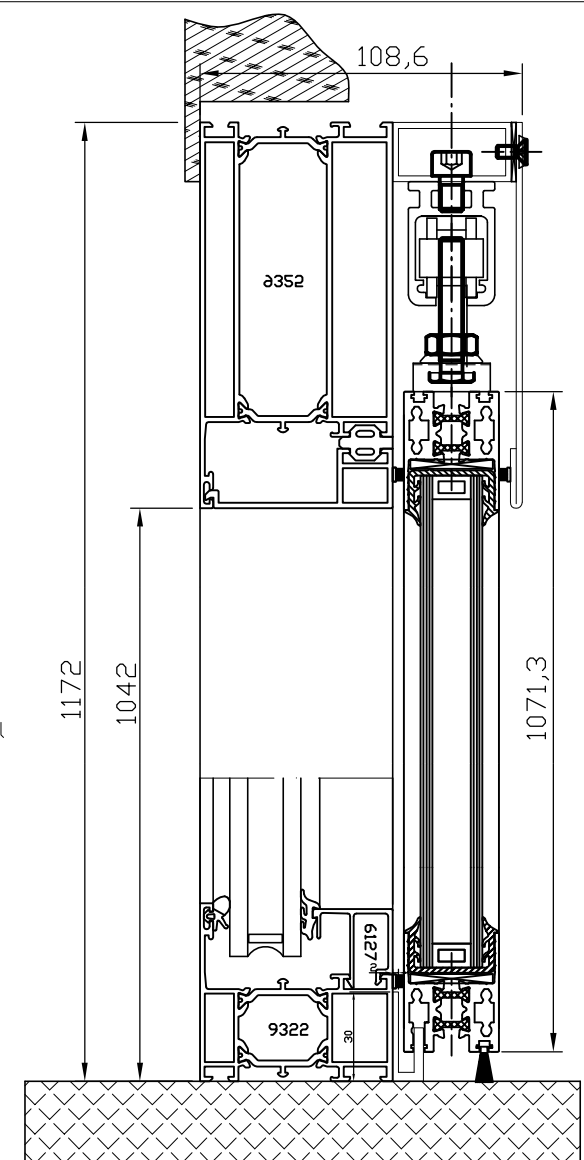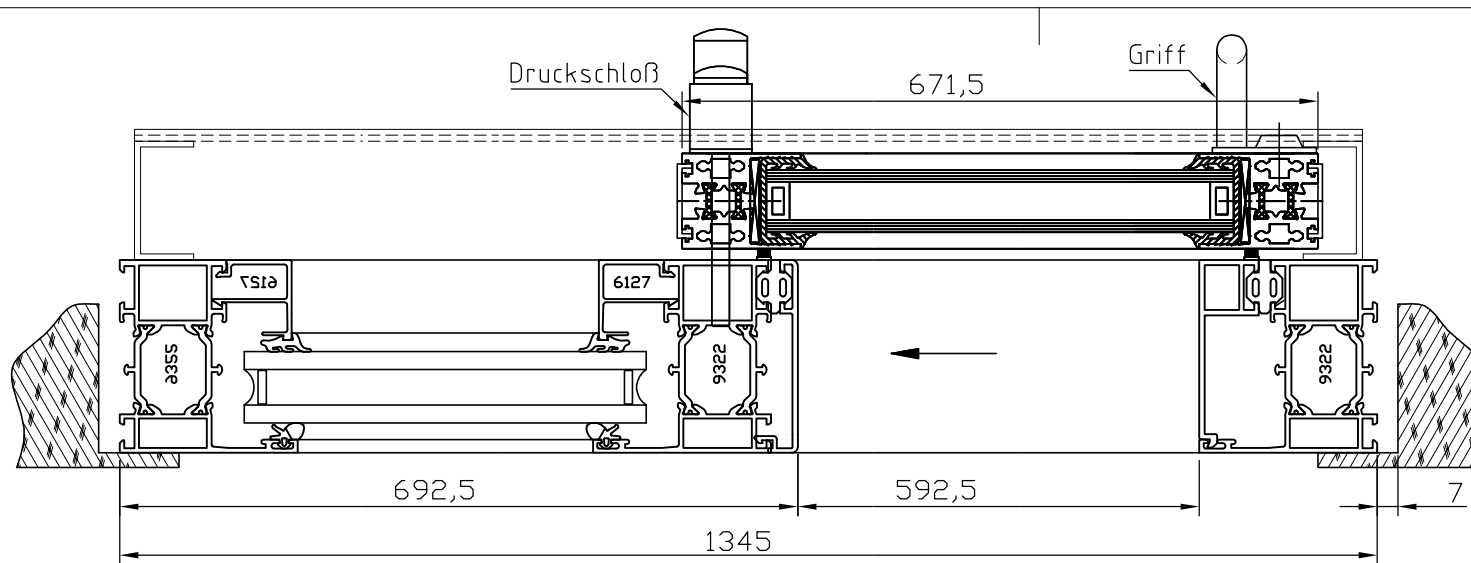

Horizontal-Schiebefenster

- TEXT BITTE PRÜFEN UND ABHAKEN
- Serie: Heroal 065/Baier
- Farbe : Ral oder Eloxal nach Wahl
- Antrieb : Manuell mit Griff
- Stückzahl : 1x
- Schloss : 1x Druckschloß
- Glas : ISO 4_16_4

Lieferung : Nach Absprache


Mit der Bitte um PRÜFUNG und Verbindlicher FREIGABE der ZEICHNUNG und des TEXTES

Beispiel für

Horizontal Schiebefenster Alu wärmedämmte Typ "B"
hängende Ausführung - glatte Durchgabefläche

www.adrik.de

Diese Zeichnung ist unser Eigentum. Jede Vervielfältigung, Verwertung oder Weitergabe an dritte Personen ist verboten und wird verfolgt.

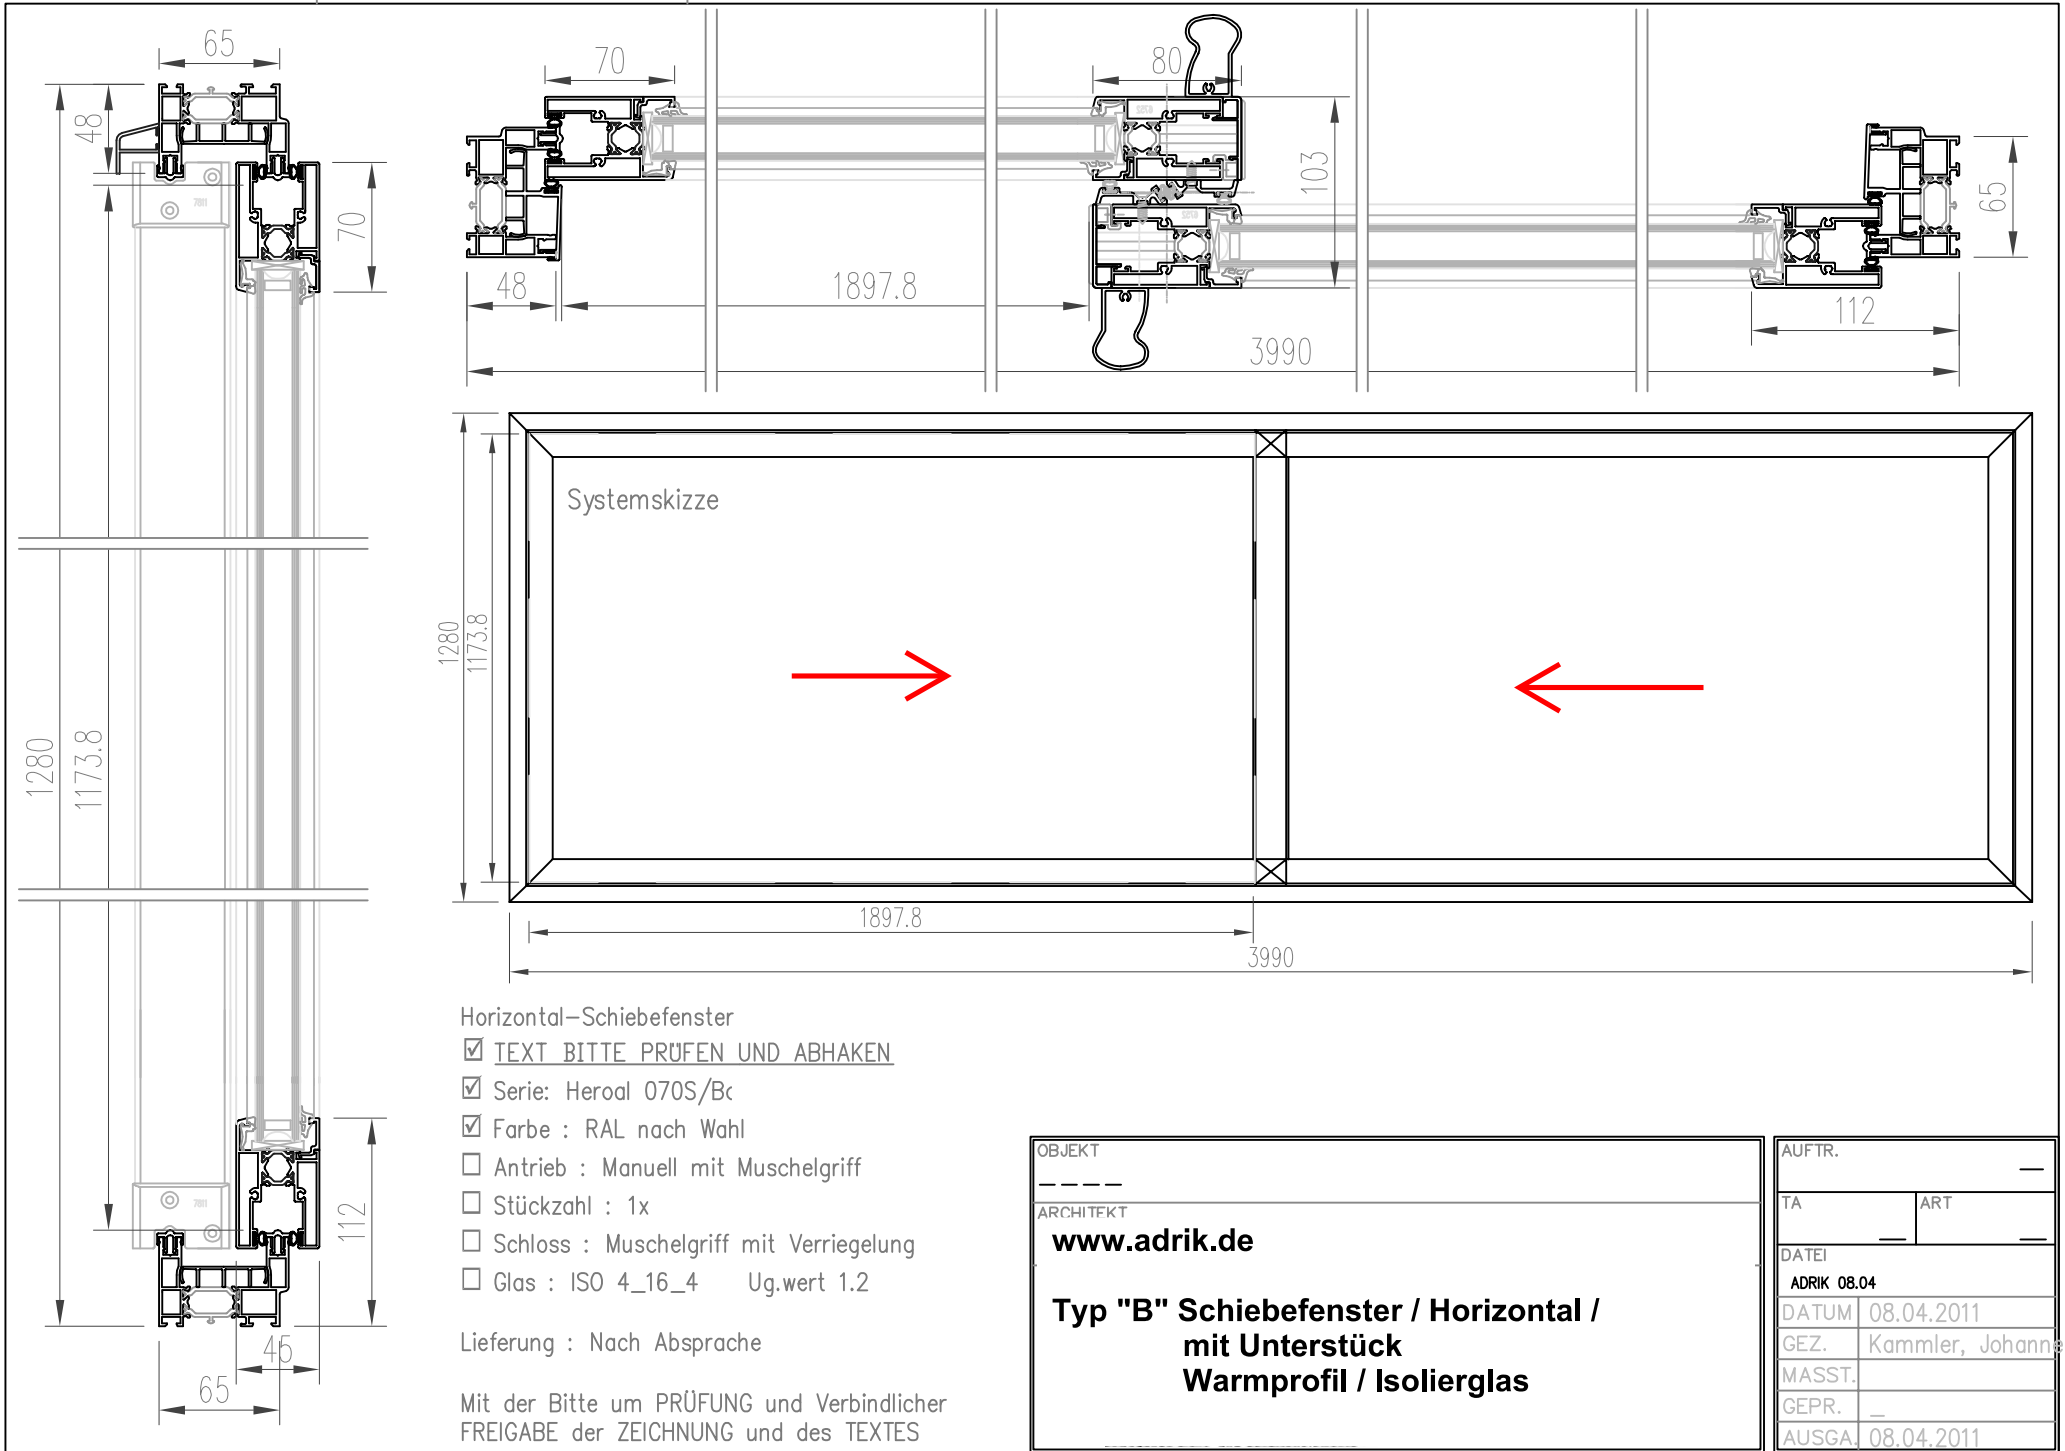

Horizontal-Schiebefenster

- TEXT BITTE PRÜFEN UND ABHAKEN
- Serie: Heroal 070S/Bc
- Farbe : RAL nach Wahl
- Antrieb : Manuell mit Muschelgriff
- Stückzahl : 1x
- Schloss : Muschelgriff mit Verriegelung
- Glas : ISO 4_16_4 Ug.wert 1.2

Lieferung : Nach Absprache

Mit der Bitte um PRÜFUNG und Verbindlicher FREIGABE der ZEICHNUNG und des TEXTES

OBJEKT -----		AUFTR.	
ARCHITEKT www.adrik.de		TA	ART
Typ "B" Schiebefenster / Horizontal / mit Unterstück Warmprofil / Isolierglas		DATEI ADRIK 08.04	
		DATUM 08.04.2011	
		GEZ. Kammler, Johannes	
		MASST.	
		GEPR. -	
		AUSGA. 08.04.2011	