


E-Serie Türen - Lagertüren für den deutschen Markt (D)

... lieferbar in Roh, weiß grundiert, Mattlack Weiß E3 oder RAL 9010 zu sehr günstigen Sonder-Preisen
und gegen Aufpreis in allen RAL oder NCS Farbtönen

DIN Rohbau Öffnung (Mauerwerk) --- (Öffnung Gipskartonwände GWK)	635 mm --- (655 mm)	760 mm --- (780 mm)	885 mm --- (905 mm)	1010 mm --- (1030 mm)	1135 mm --- (1155 mm)
Lichte Breite = Bestellmaß Rahmenaußenmaß (Mauerwerk) Rahmenaußenmaß (GWK)	505 mm (609 mm) (645 mm)	630 mm (734 mm) (770 mm)	755 mm (859 mm) (895 mm)	880 mm (984 mm) (1020 mm)	1005 mm (1109 mm) (1145 mm)
2010 mm (2020 mm bei GWK) 1945 mm LI Bestellmaß 1997 mm RAM Mauerwerk 2015 mm RAM GWK	Rahmen 2-3 Wo Türen ca 8 Wo	Rahmen 2-3 Wo Türen ca 8 Wo	Rahmen 2-3 Wo Türen ca 8 Wo	Rahmen 2-3 Wo Türen ca 8 Wo	Rahmen 2-3 Wo Türen ca 8 Wo
2135 mm (2145 mm bei GWK) 2070 mm LI Bestellmaß 2122 mm RAM Mauerwerk 2140 mm RAM GWK	Rahmen 2-3 Wo Türen ca 8 Wo	AKTION - L Rahmen 2-3 Wo Türen 2-5 Wo	AKTION - L Rahmen 2-3 Wo Türen 2-5 Wo	AKTION - L Rahmen 2-3 Wo Türen 2-5 Wo	AKTION - L Rahmen 2-3 Wo Türen 2-5 Wo
2260 mm (2270 mm bei GWK) 2195 mm LI Bestellmaß 2247 mm RAM Mauerwerk 2265 mm RAM GWK	Rahmen 2-3 Wo Türen ca 8 Wo	AKTION - L Rahmen 2-3 Wo Türen 2-5 Wo	AKTION - L Rahmen 2-3 Wo Türen 2-5 Wo	AKTION - L Rahmen 2-3 Wo Türen 2-5 Wo	AKTION - L Rahmen 2-3 Wo Türen 2-5 Wo

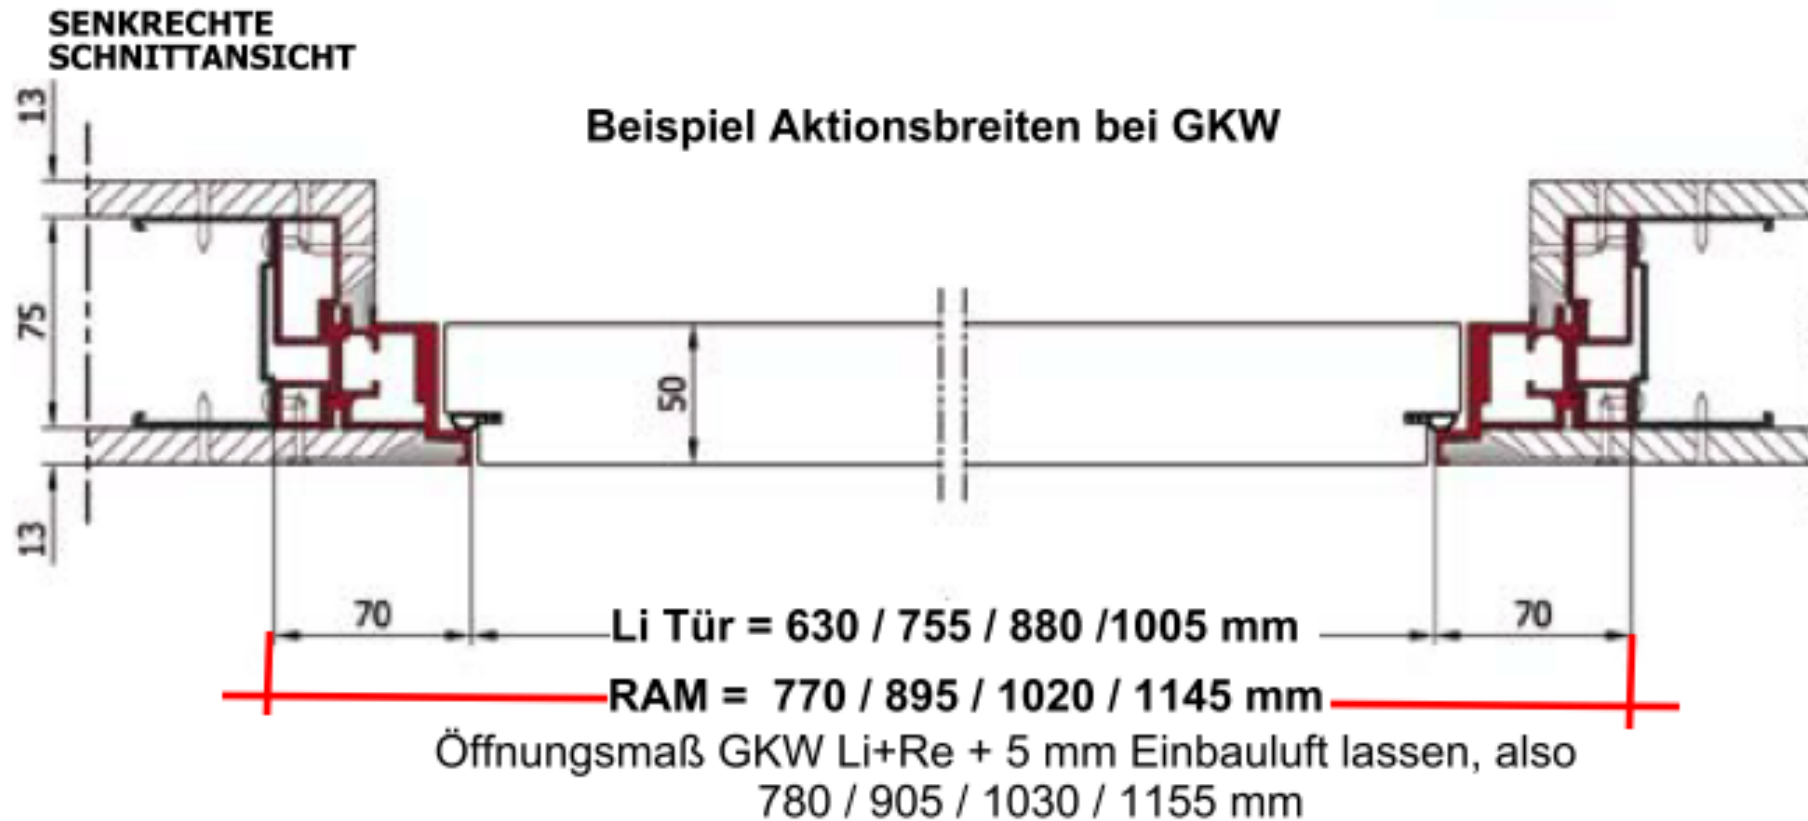

Höhen entsprechend Li Höhe = 2070 / RAM = 2140 / Öffnung OKFF-UKStänder = 2145 mm
Li Höhe = 2195 / RAM = 2265 / Öffnung OKFF-UKStänder = 2270 mm

Vor Einbau der Zarge in GKW am besten nur die Innenseite 1 x beplanken, dann Zarge montieren und anschließend fertig 1- oder 2 mal beplanken!